




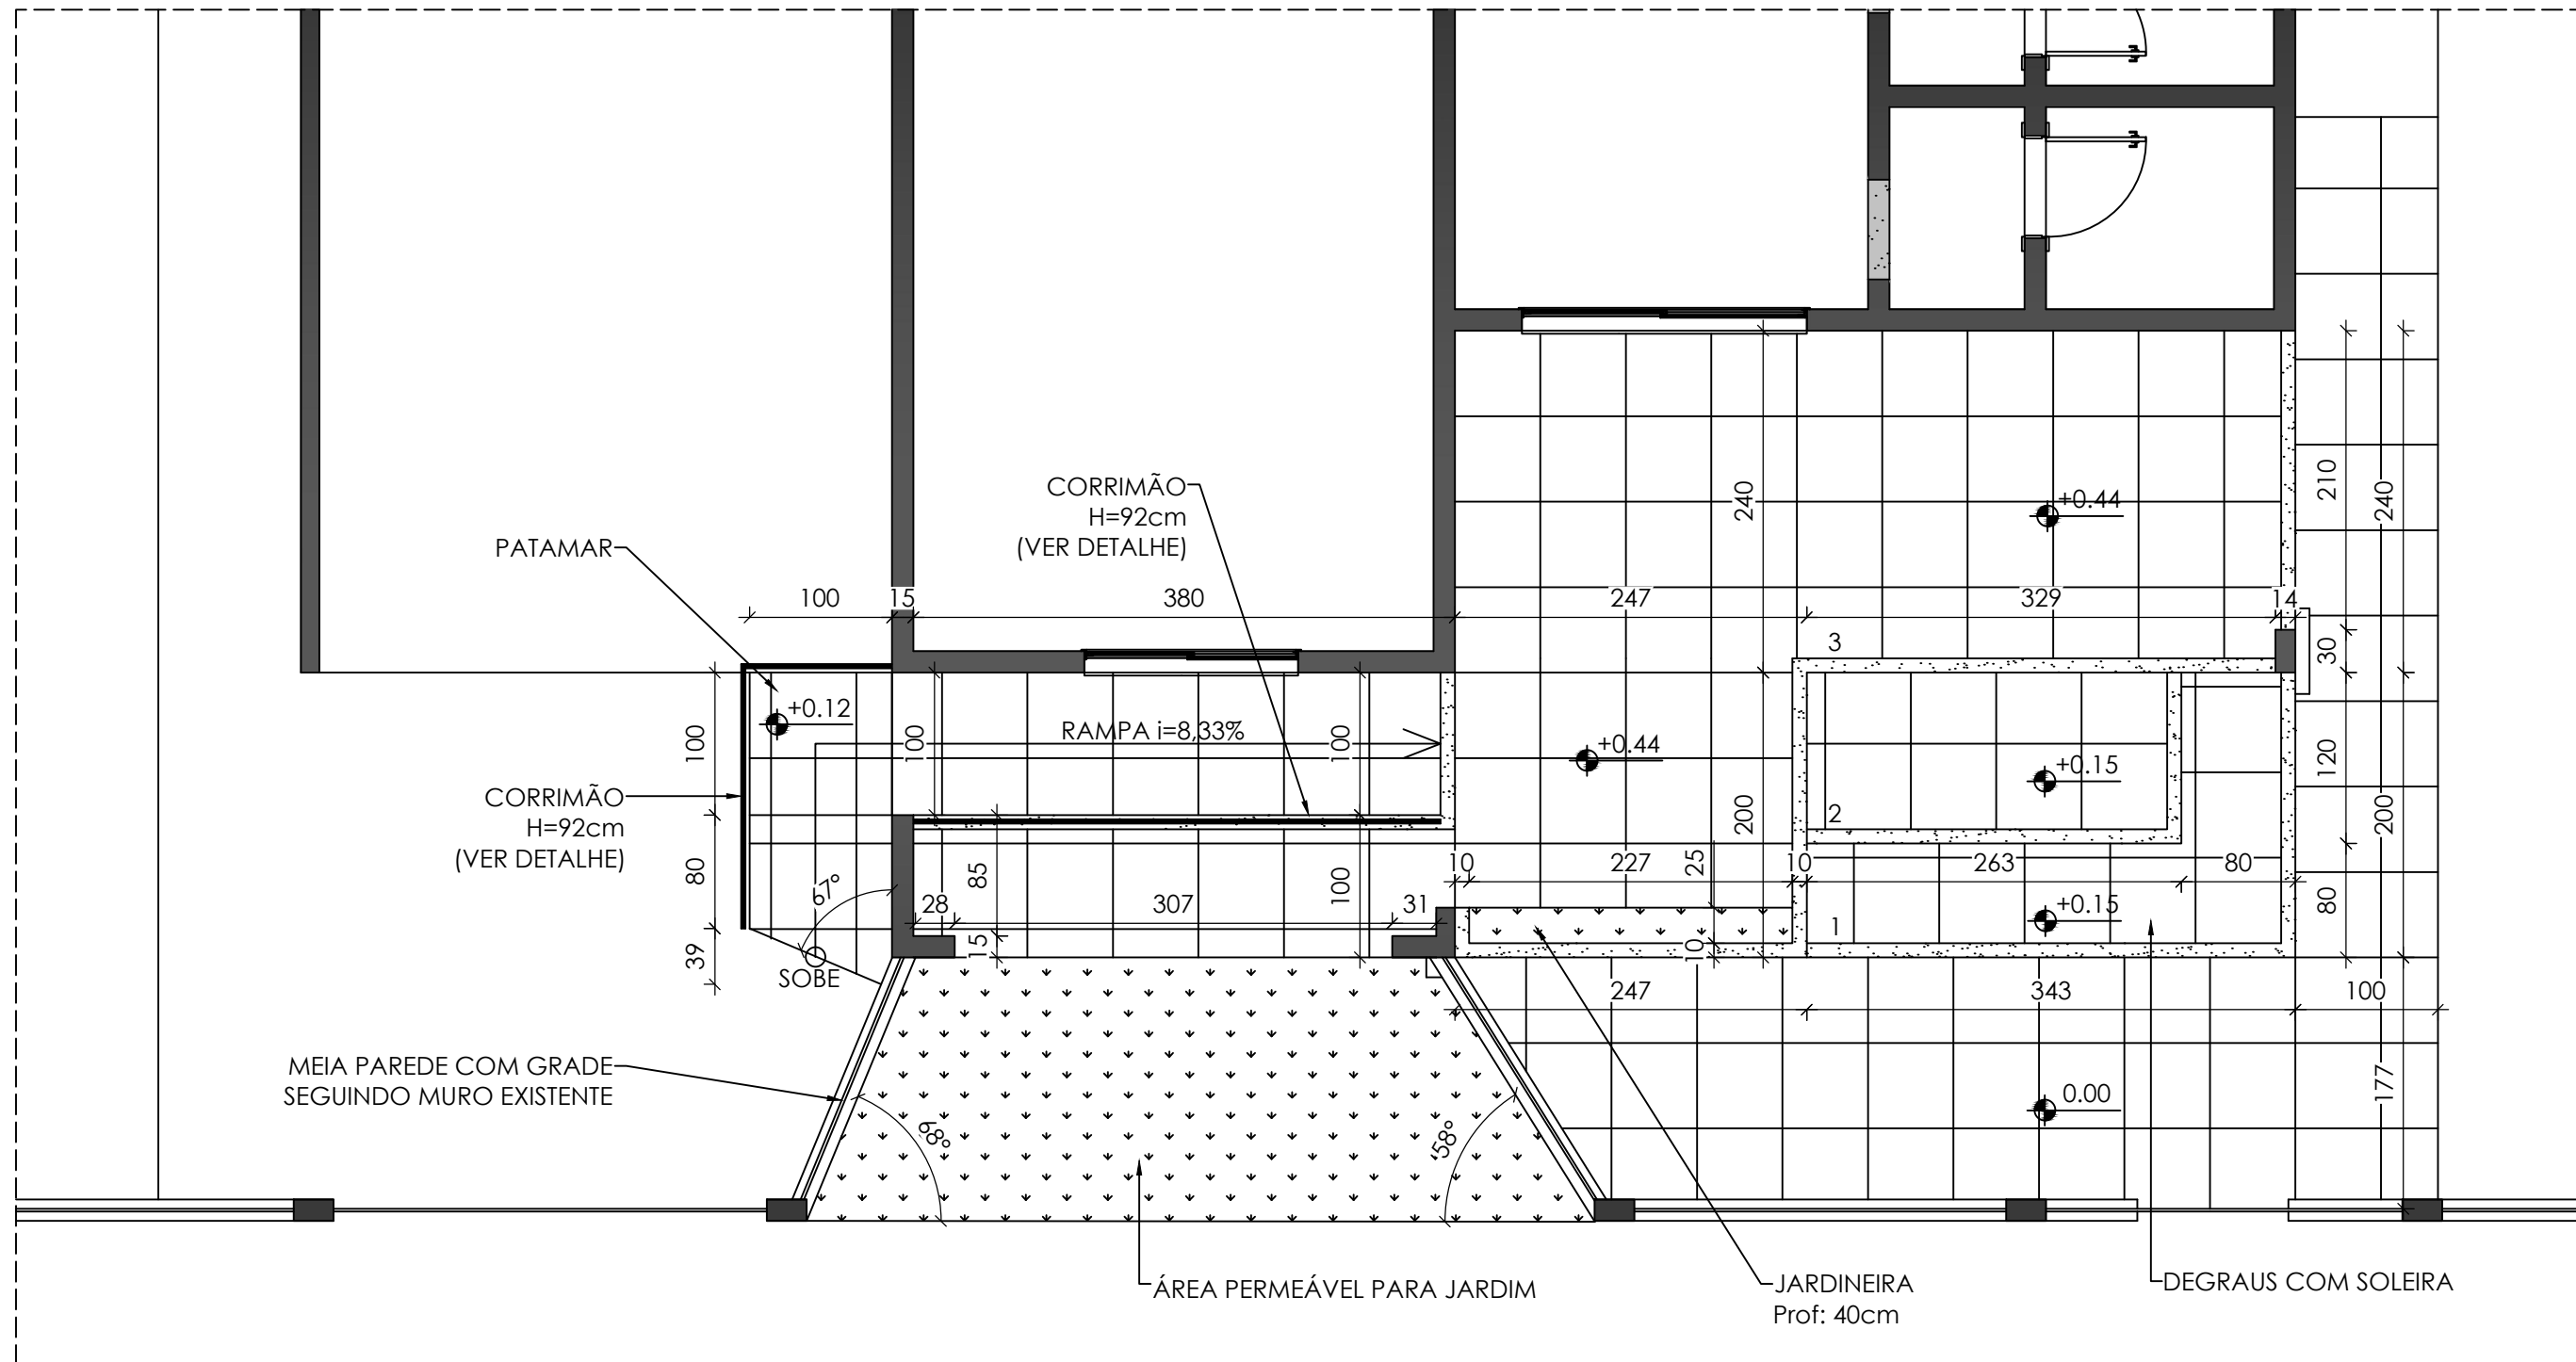


PLANTA BAIXA
Escala: 1/50

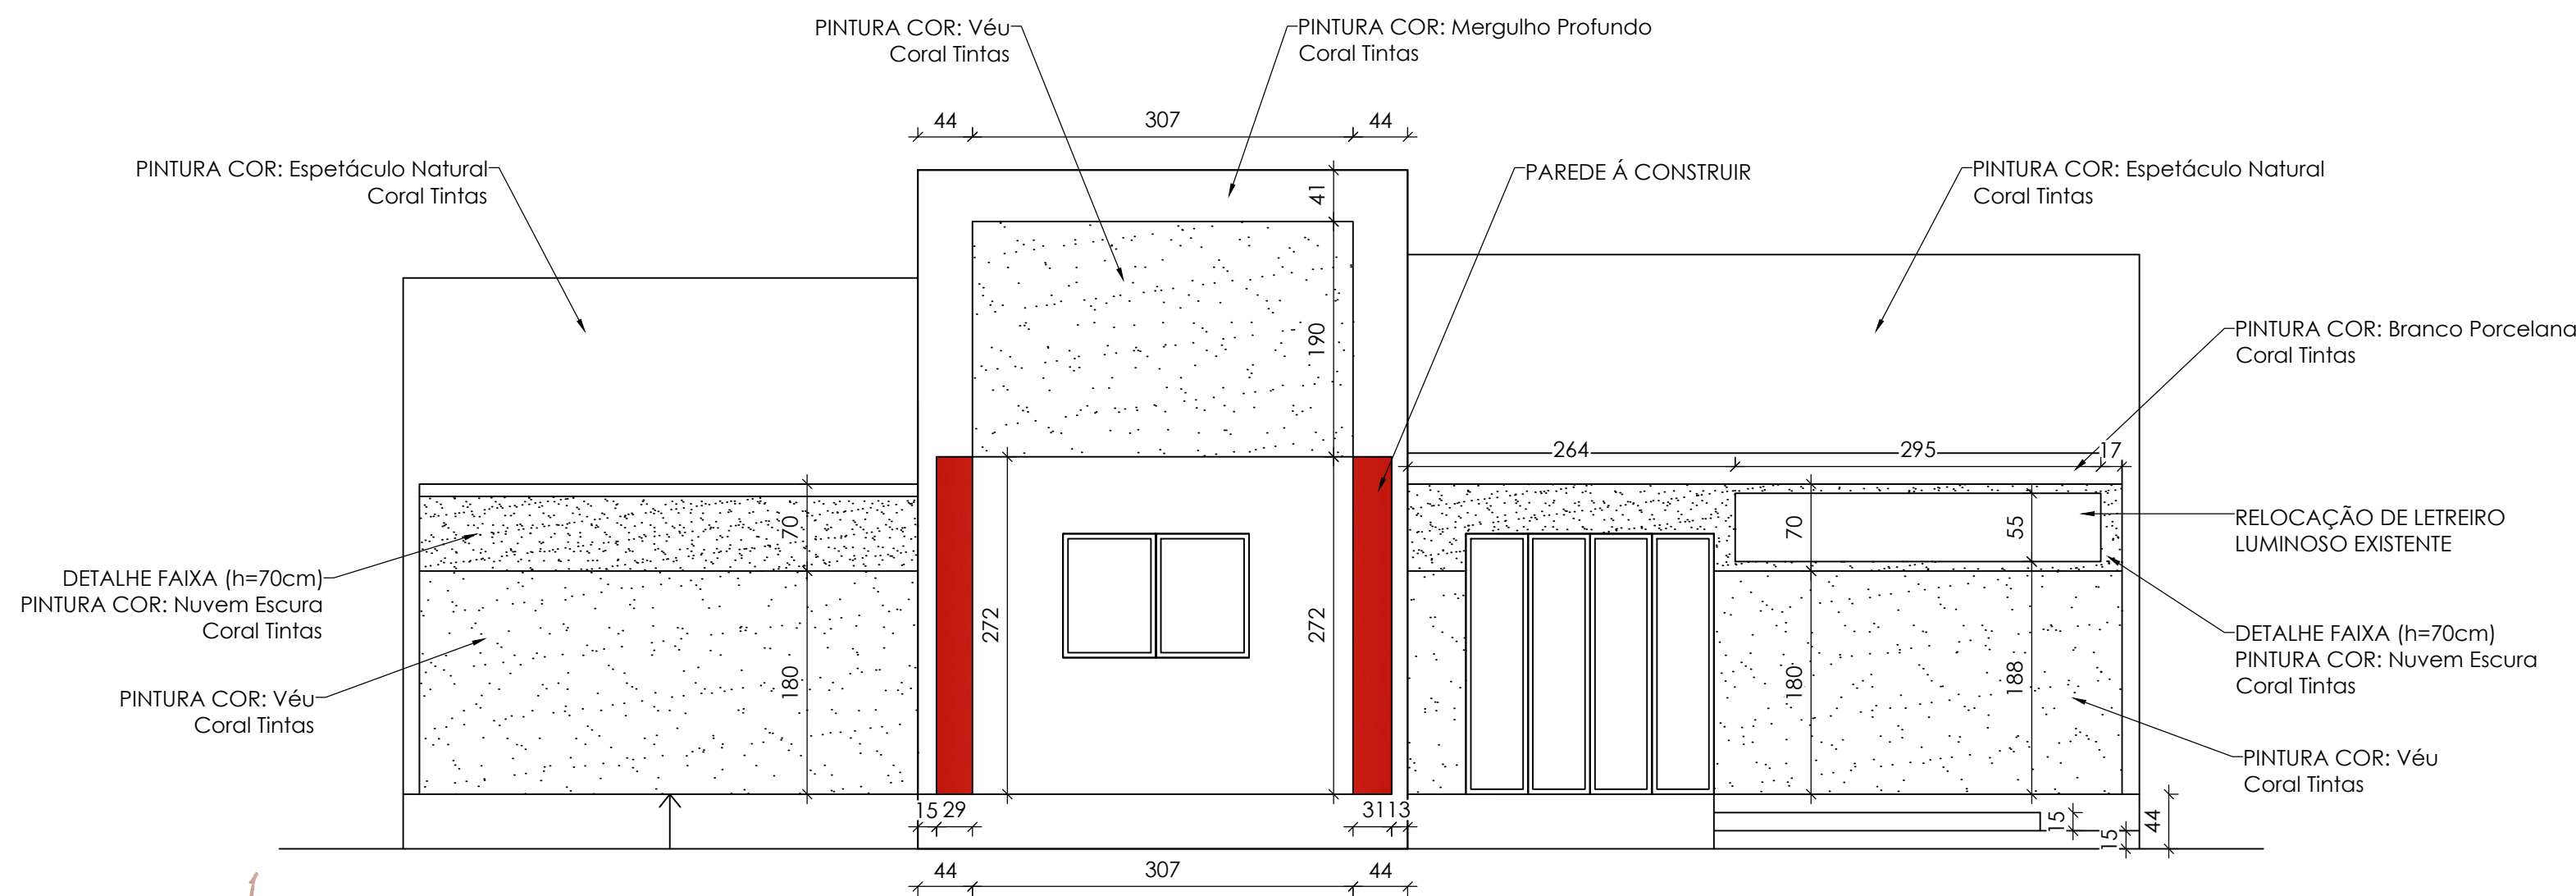


VISTA FACHADA
Escala: 1/75

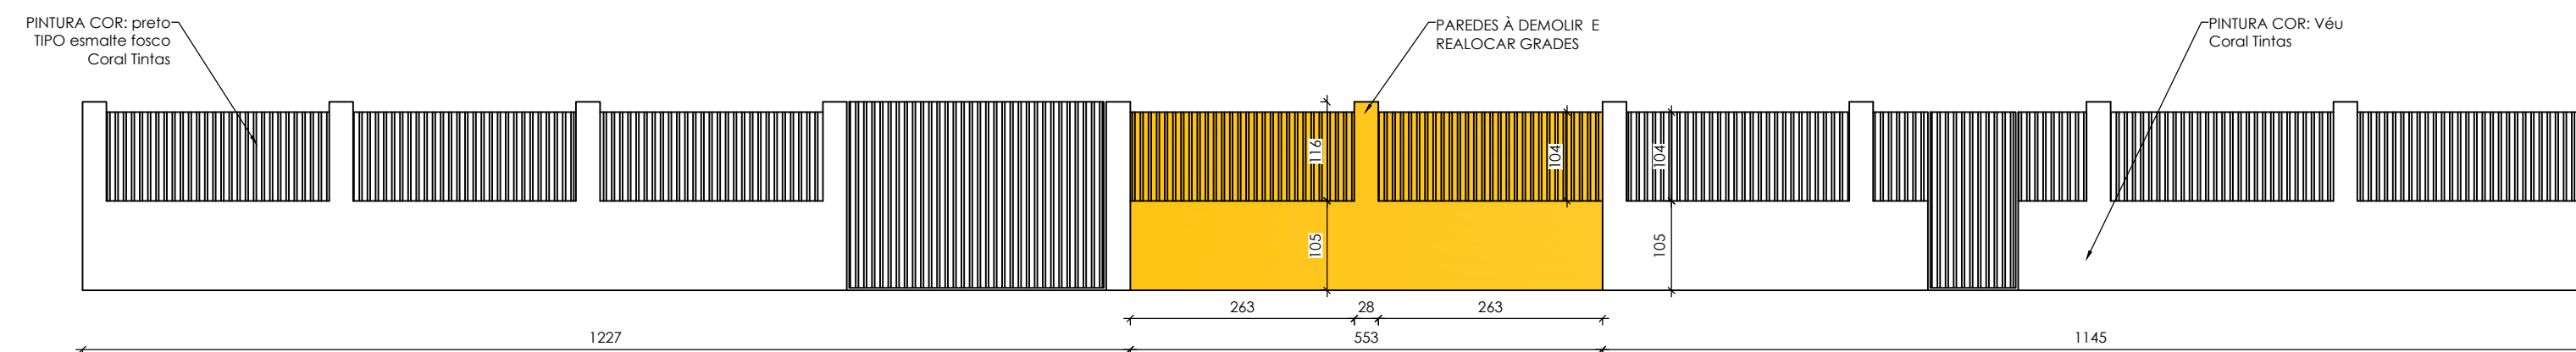


VISTA MURO FRONTAL
Escala: 1/75

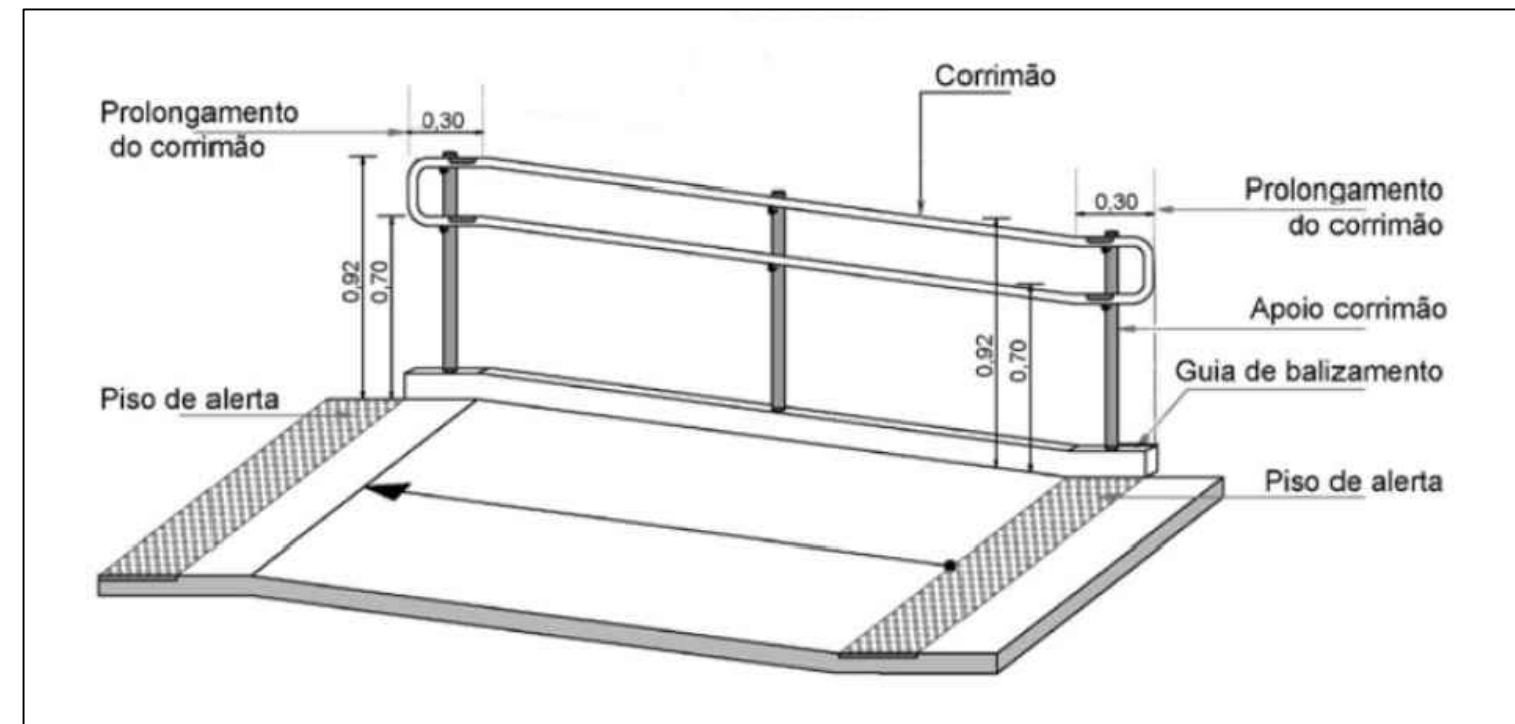

DETALHE CORRIMÃO
Sem Escala

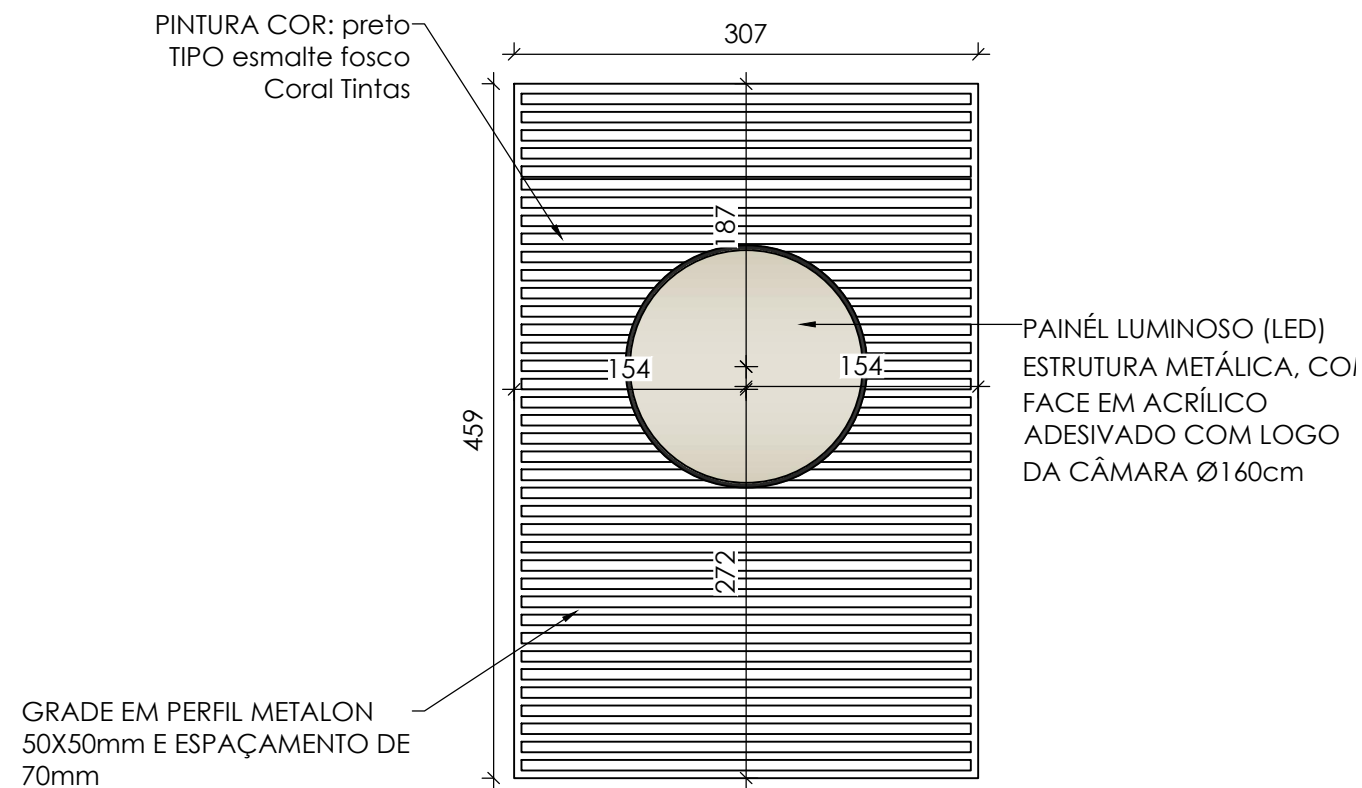


DETALHE GRADIL FACHADA
Escala: 1/75

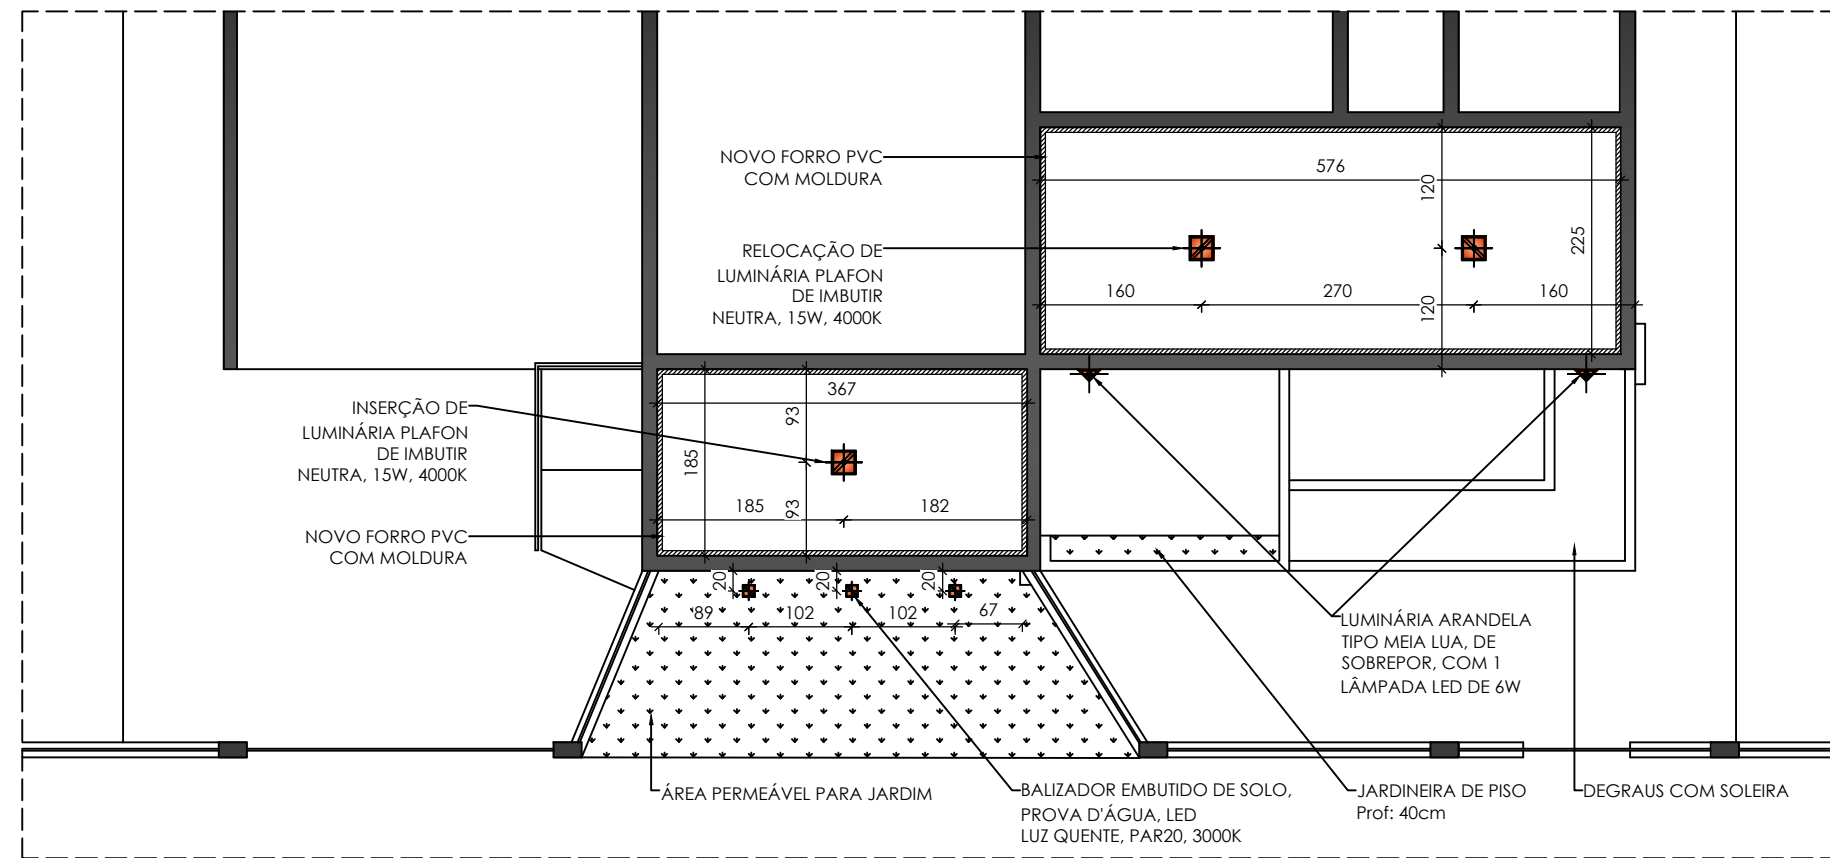

LUMINOTÉCNICO
ESCALA 1:75



ESPECIFICAÇÃO DE CORES
SEM ESCALA

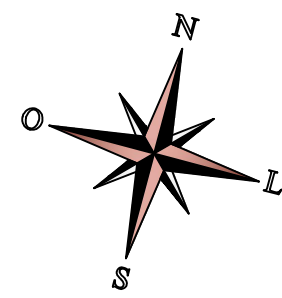

Lorena Quintão
ARQUITETURA E DESIGN

lorenaquintao@gmail.com (63) 99244-3115

OBRA: INSTITUCIONAL

PROJETO ARQUITETÔNICO

RESUMO DO PROJETO
PLANTA BAIXA NOVA, VISTA FACHADA, VISTA MURO FRONTAL, PAGINAÇÃO DE PISO, ESPECIFICAÇÃO DE CORES, DETALHE GRADIL FACHADA

ENDEREÇO DA OBRA:

AV. JOÃO BATISTA CERQUEIRA, CENTRO

CIDADE:

NOVO JARDIM - TO

ASSINATURAS:

PROPRIETÁRIO:
CÂMARA MUNICIPAL DE NOVO JARDIM
CNPJ: 05.628.263/0001-70

Autoria do Projeto:
ARQUITETA E URBANISTA
LORENA PEREIRA QUINTÃO
CAU: A56449-4 - MG

QUADRO DE ÁREAS	ÁREA (m²)
ÁREA A REFORMAR	61.60m²
TOTAL A REFORMAR:	61.60m²

DATA DEZEMBRO/2023	DESENHO CINTHIA LEAL
-----------------------	-------------------------

ESCALA INDICADA	UNIDADE (cm) centímetro	Nº PROJETO: 02/02
--------------------	----------------------------	----------------------