




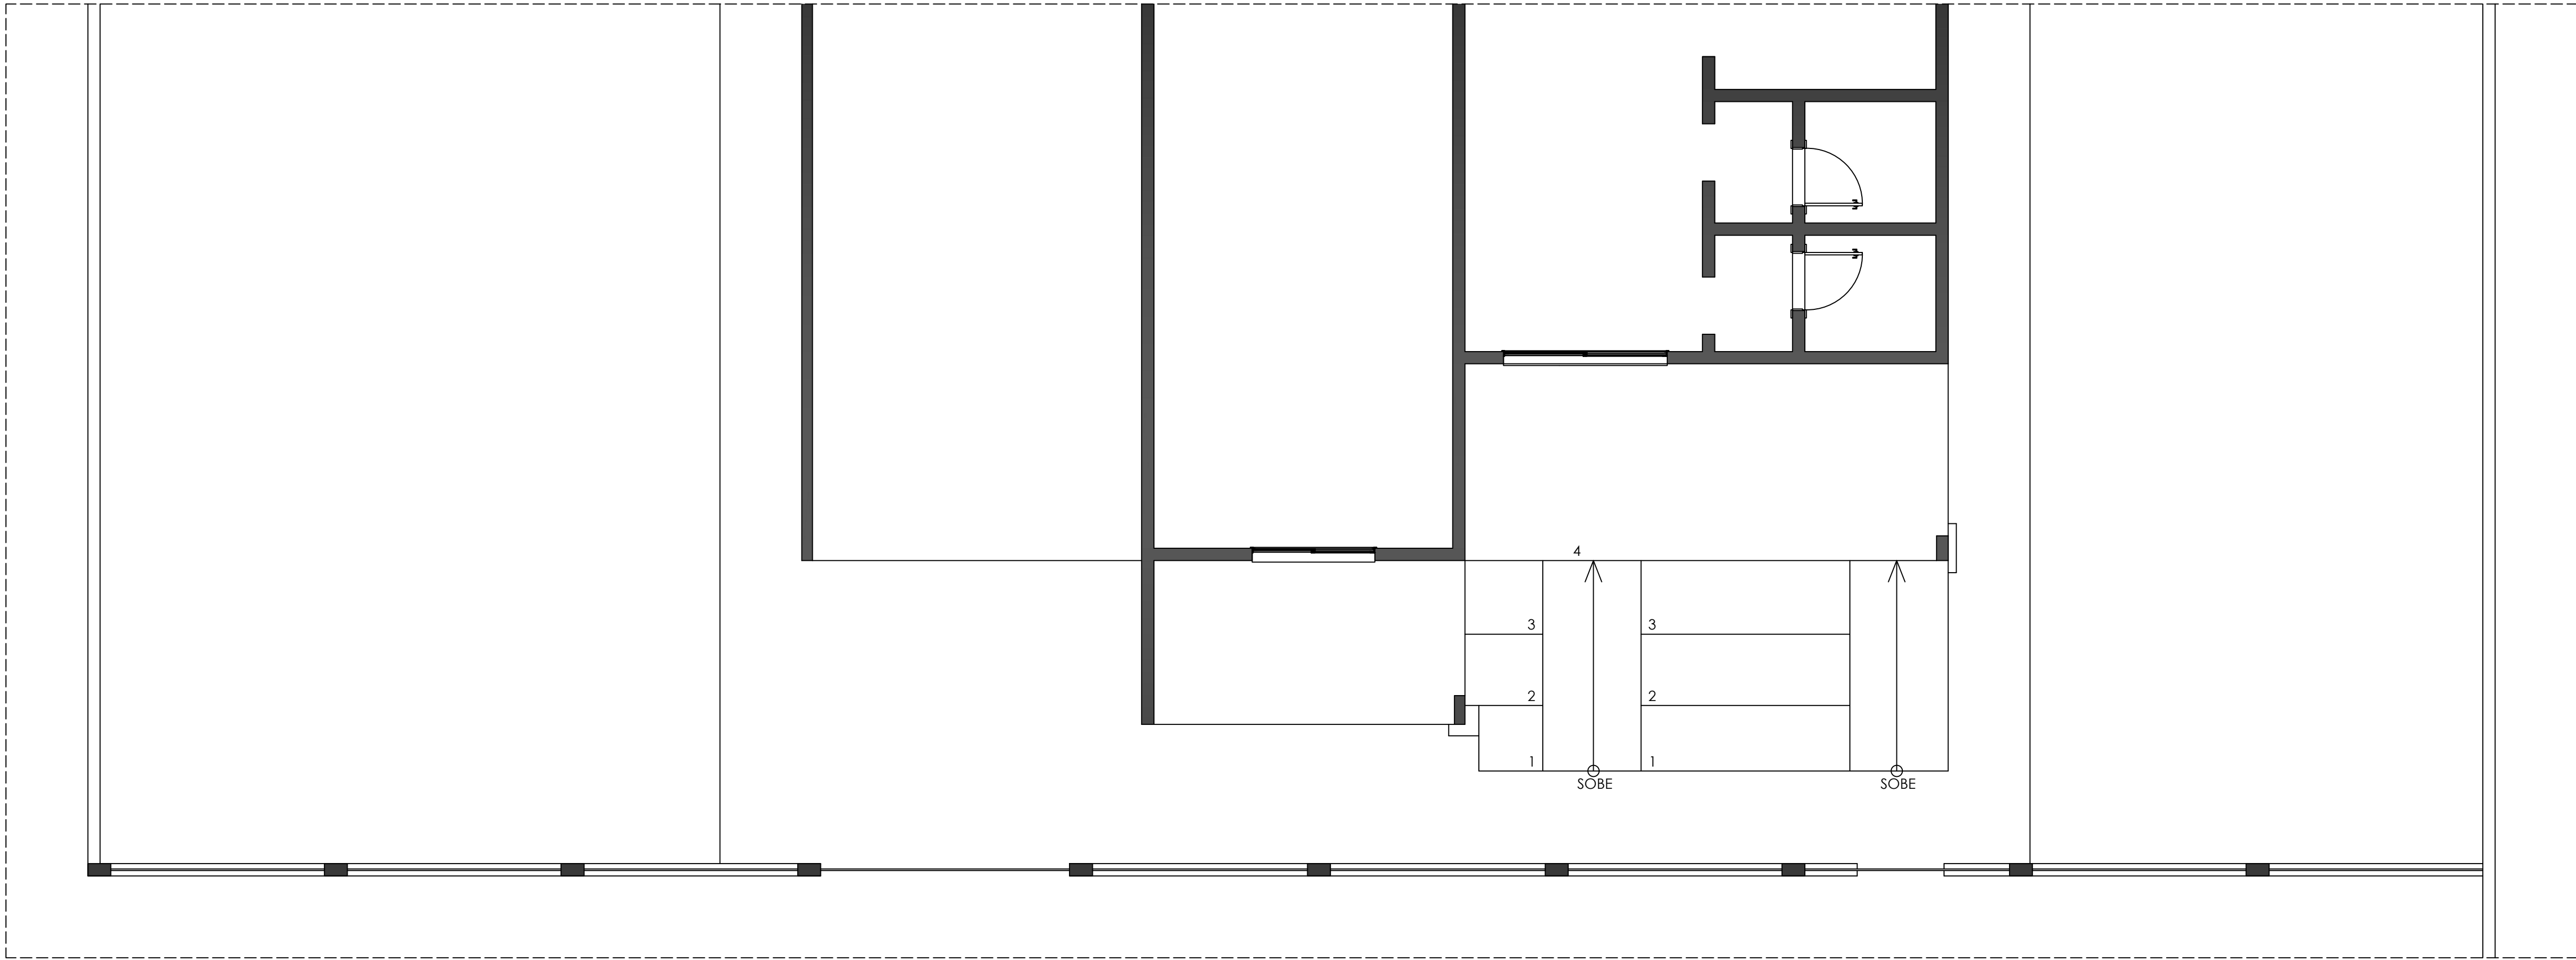


10 PLANTA BAIXA EXISTENTE
Escala: 1/50

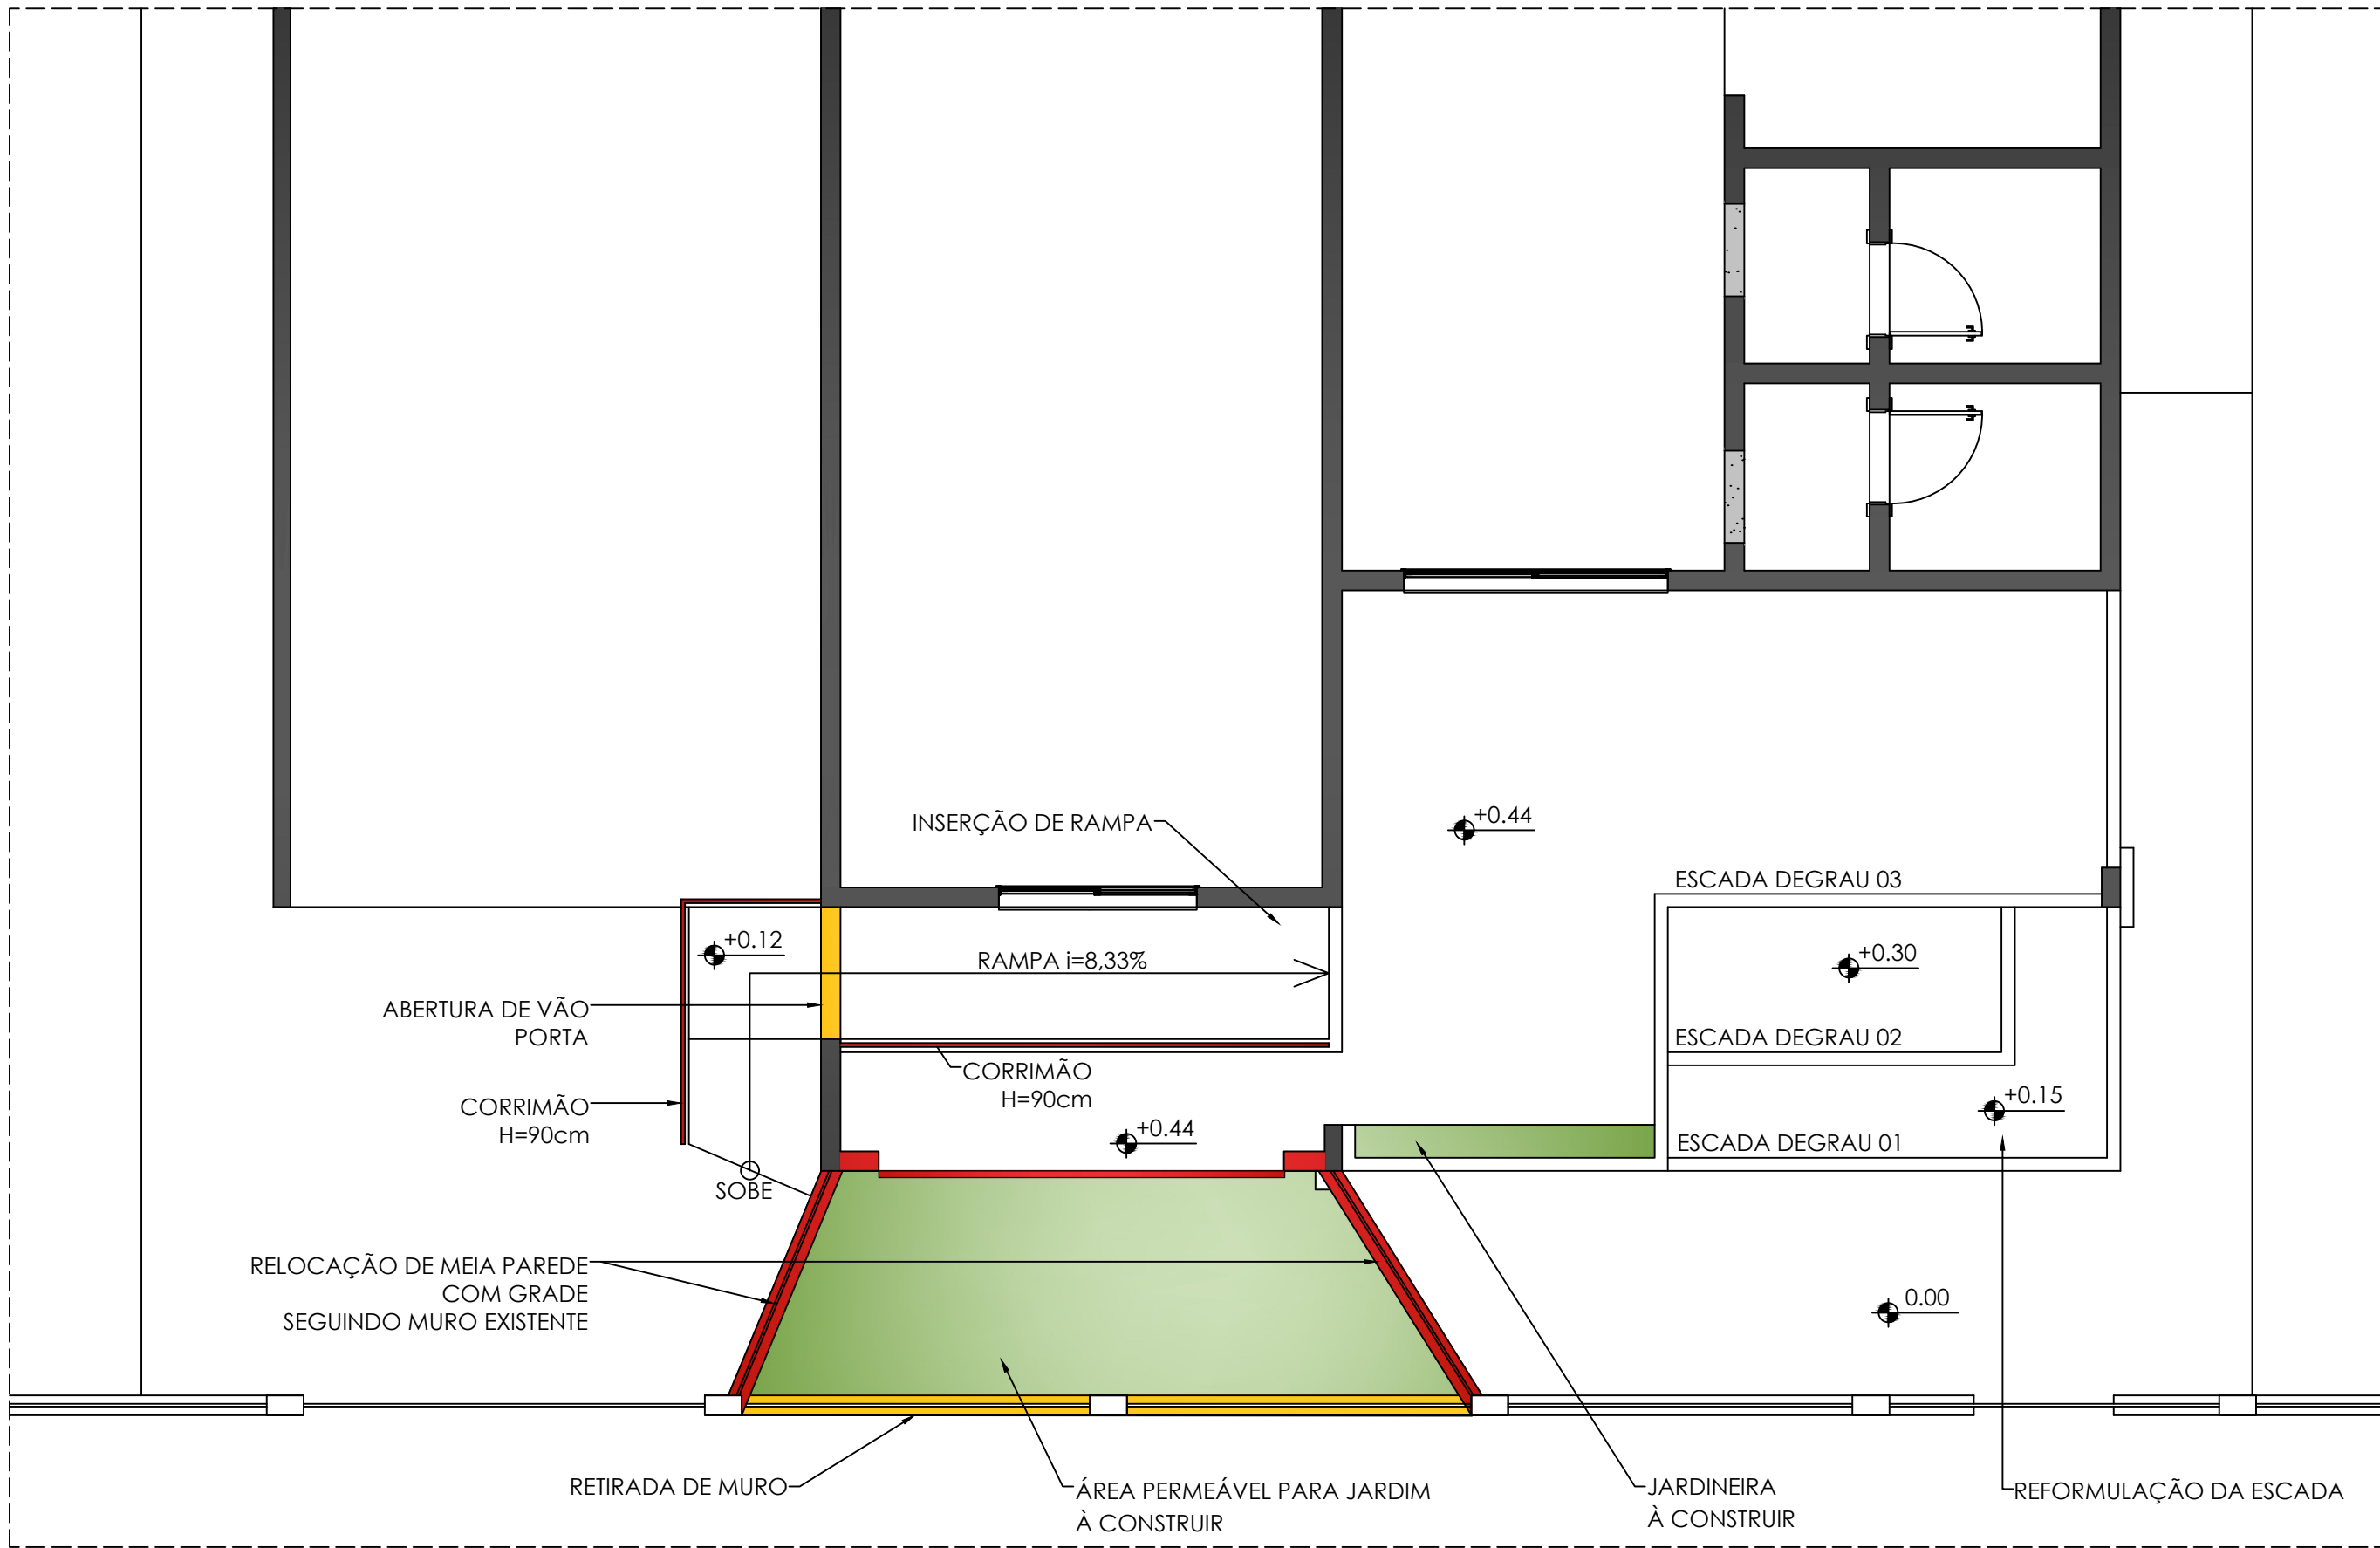

10 PLANTA DEMOLIR/CONSTRUIR
Escala: 1/50

■ A DEMOLIR
■ A CONSTRUIR
* ESCADA E RAMPA À REFORMAR

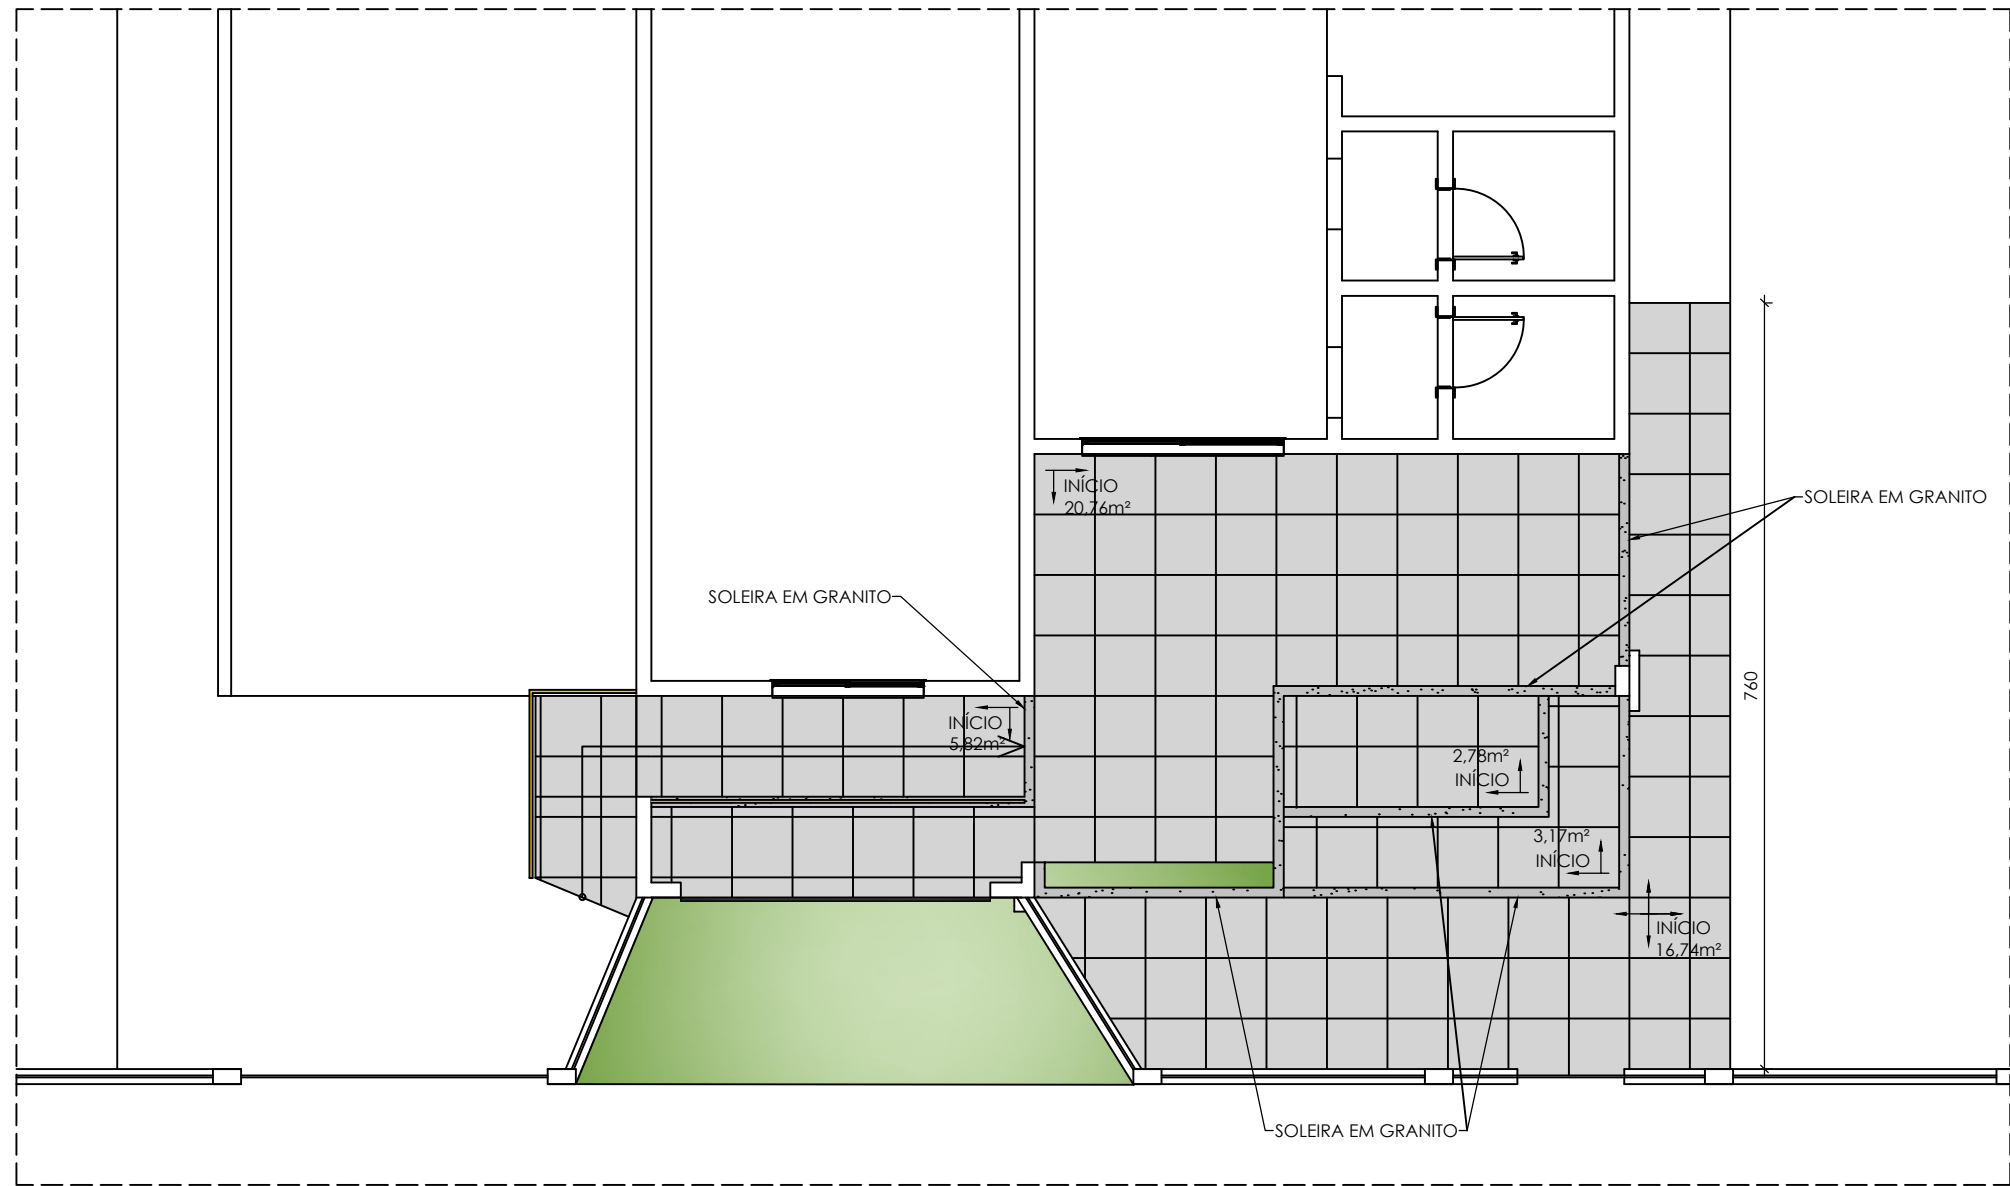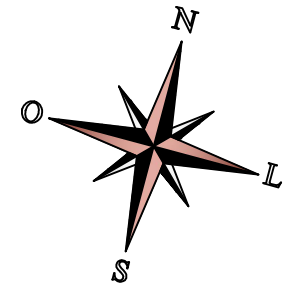

10 PAGINAÇÃO DE PISO
ESCALA 1:75

PORCELANATO Oxford Grafite, Acetinado, Retificado, 60X60, REJUNTE Cinza Outono
SOLEIRA Granito Cinza Andorinha, LARGURA 10cm

Lorena Quintão
ARQUITETURA E DESIGN

lorenaquintao@gmail.com (63) 99244-3115

OBRA: INSTITUCIONAL

PROJETO ARQUITETÔNICO

RESUMO DO PROJETO:
PLANTA BAIXA EXISTENTE, PLANTA BAIXA DEMOLIR/CONSTRUIR, IMAGENS REALISTAS

ENDEREÇO DA OBRA:
AV. JOÃO BATISTA CERQUEIRA, CENTRO

CIDADE:
NOVO JARDIM - TO

ASSINATURAS:

PROPRIETÁRIO:
CÂMARA MUNICIPAL DE NOVO JARDIM
CPF: 05.628.263/0001-70

Autoria do Projeto:
ARQUITETA E URBANISTA
LORENA PEREIRA QUINTÃO
CAU: A6648-4 - MG

QUADRO DE ÁREAS	ÁREA (m²)
ÁREA A REFORMAR	61.60m²
TOTAL A REFORMAR:	61.60m²

DATA
DEZEMBRO/2023

DESENHO
CINTHIA LEAL

ESCALA
INDICADA

UNIDADE
(cm) centímetro

Nº PROJETO:
01/02